




Esquema de instalación y medidas de los urinarios URIMAT

Importante:
 Asegúrese de que todas las tuberías se limpien bien cuando se reemplacen urinarios existentes.

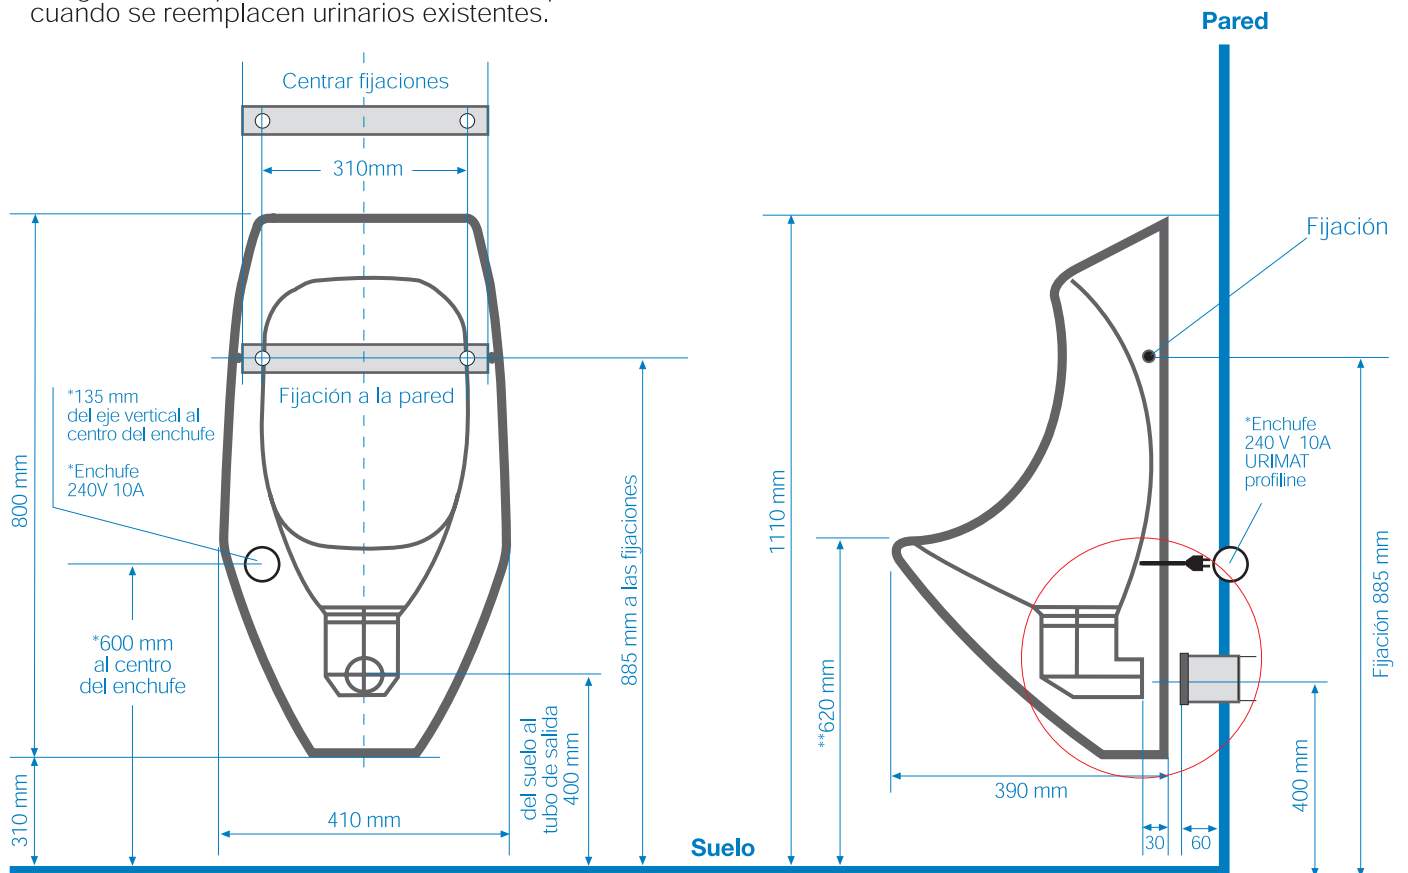

**620 mm de altura recomendados
 **400 mm de altura mínima recomendados

600 mm recomendados

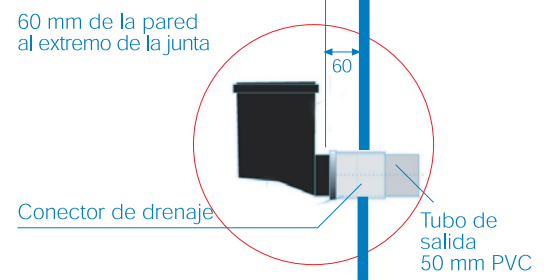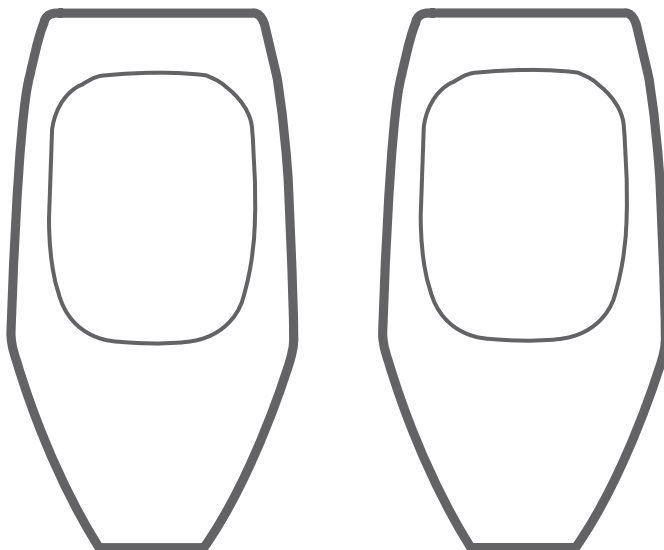

Kit de instalación
 Ref. nº. 57.001

Pedido nº.

*URIMAT profile (**Conexión 240V / 10A**)
 Ref: 11.001 URIMAT Plus
 Ref: 10.001 URIMAT Standard

Pedido nº.

*URIMAT ecoline (**Sin electricidad**)
 Ref: 11.201 URIMAT ecoplus
 Ref: 10.201 URIMAT eco

